

- NOTER**
1. ALLE DIMENSIONER ER I mm OG KOTER ER I m I SYSTEM DVR90, MEDMINDRE ANDET ER ANGIVET.
 2. KOORDINATSYSTEM ER DKTM3.
 3. KONTURLINJERNE ER KUN VEJLEDENDE.


REFERENCE
A256285-TG-002 - FOR TVÆRSNIT AA

SIGNATURER:
 VEJLEDENDE OMRIDS AF SANDFODRINGSMATERIALE

KOORDINATPUNKTER

BØLGEBRYDER NAVN	VESTLIGE PUNKT (DKTM3)	ØSTLIGE PUNKT (DKTM3)	LÆNGDE (m)
E	635799.1270490,1100477.8538628	635859.279623,1100459.127072	63.000
F	635686.878052,1100518.585448	635745.8010286,1100496.2910287	63.000
G	635587.8630885,1100568.8058741	635643.1374845,1100538.5775898	63.000
H	635493.340106,1100627.351177	635547.4640518,1100595.1091564	63.000
I	635399.786175390,1100686.302620410	635453.684576,1100653.684103	63.000

PLAN
Scale: 1:1000

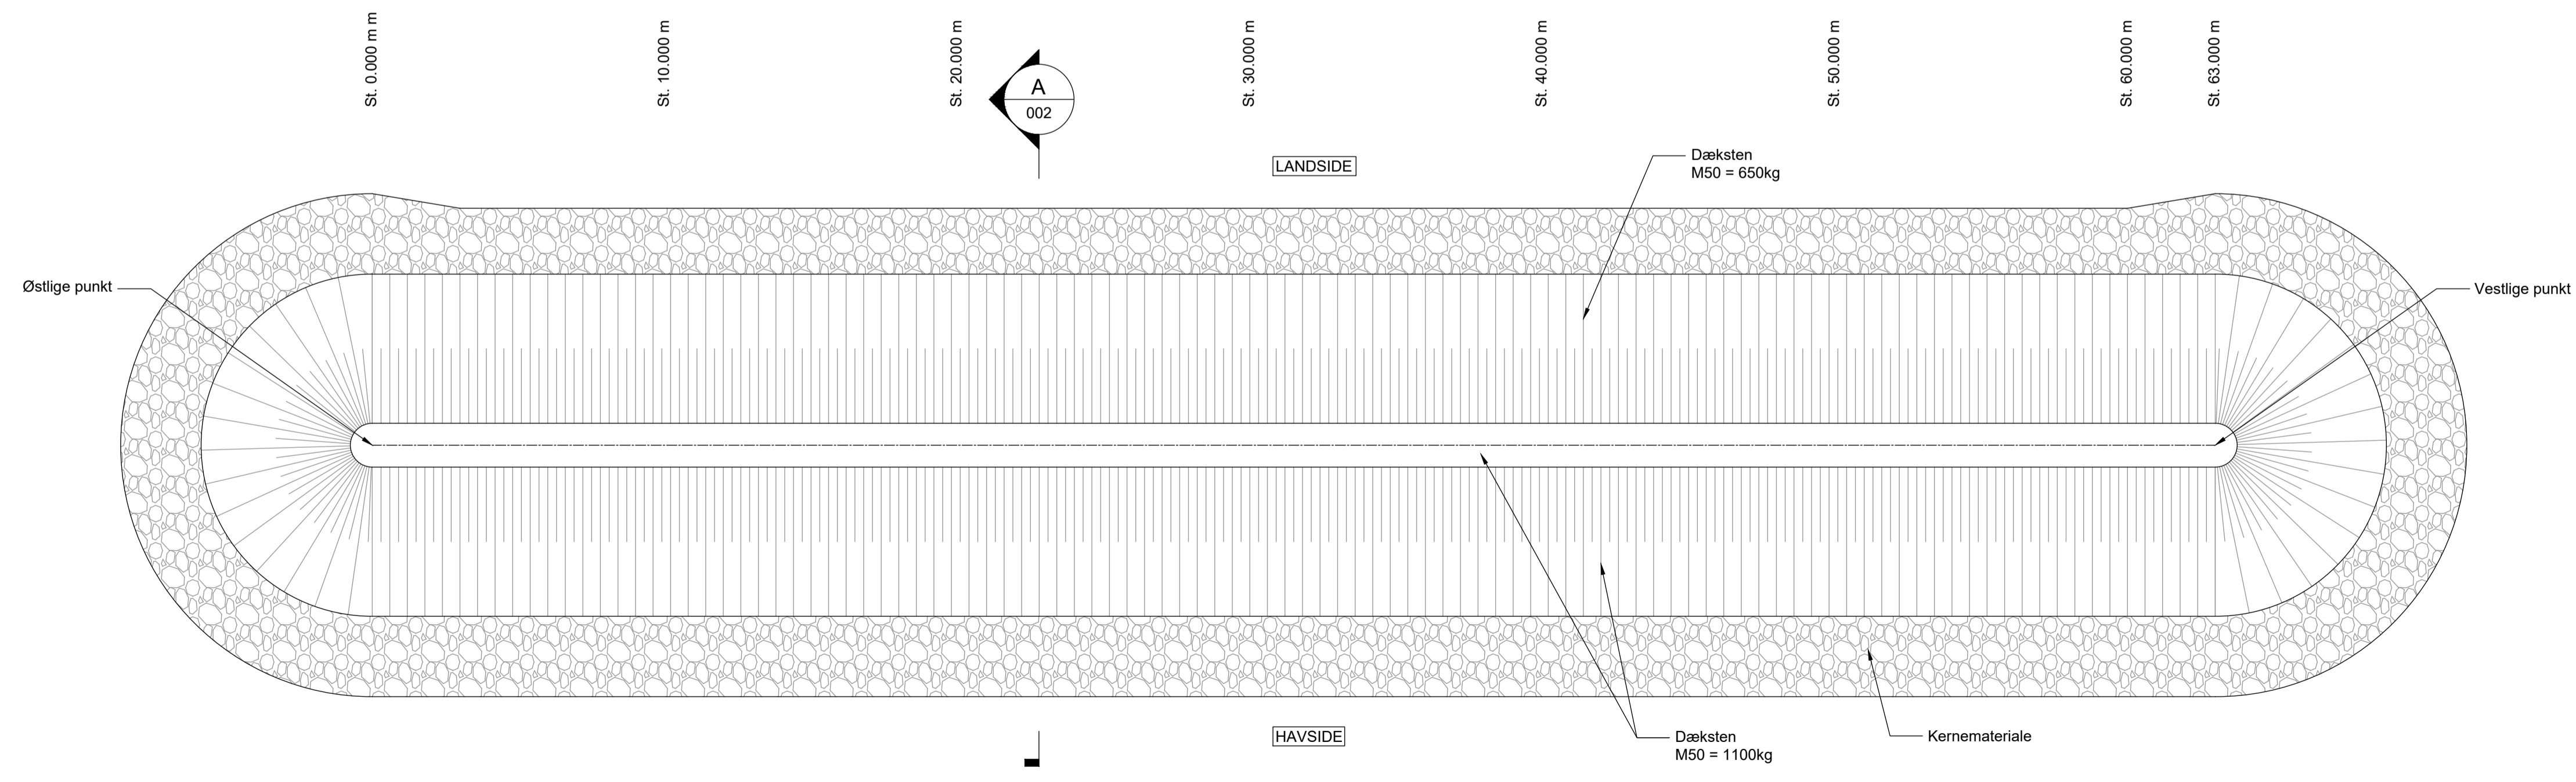

PLAN FOR BØLGEBRYDERE
Scale: 1:150

0	1. UDGAVE	22.03.24	JVCC	MLHU	JBUN	JBUN
VER:	BEMÆRKNINGER	DATO	TEGN.	UDARB.	KONTROL	GODKENDT

KUNDE:
ULVSHALE-FÆLLESSKOV DIGELAG

RÅDGIVER:
 COWI A/S
 Parallevej 2
 2800 Kongens Lyngby
 Denmark
 Tlf +45 56 40 00 00
 Fax +45 56 40 99 99
 www.cowi.com

PROJEKT TITEL:
ULVSHALE-FÆLLESSKOV DIGELAG

TITEL:
PLANTEGNING FOR NYE BØLGEBRYDERE

DETTE ER EN CAD TEGNING OG MÅ IKKE ÆNDRES MANUELT

STR:	A1	MAL:	SOM VIST	DATO:	22.03.2024	VER:	0
TEGNINGNR.	A256285-TG-001					VER:	0