





PLAN
Skala: 1:1000

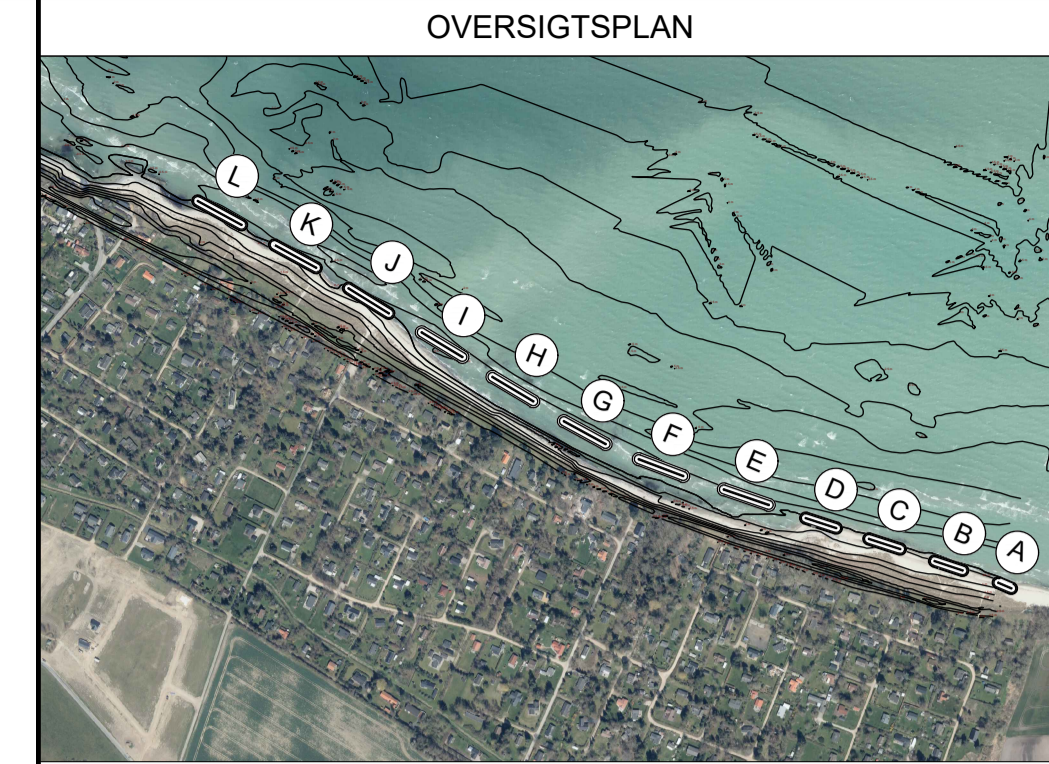


- NOTER**
1. ALLE DIMENSIONER ER I mm OG KOTER ER I m I SYSTEM DVR90, MEDMINDRE ANDET ER ANGIVET.
 2. KOORDINATSYSTEM ER DKTM3.
 3. KONTURLINJERNE ER KUN VEJLEDENDE
 4. DE EKSISTERENDE BØLGEBRYDERE ER FORSKELLIGE I LÆNGDE OG OPBYGNING. PLANTEGNINGEN FOR FORSTRÆKNINGEN SKAL BETRAGTES SOM EN SKITSE FOR HVORDAN FORSTÆRKNINGEN UDFØRES.

REFERENCE
A256285-TG-002 - FOR TVÆRSNIT BB

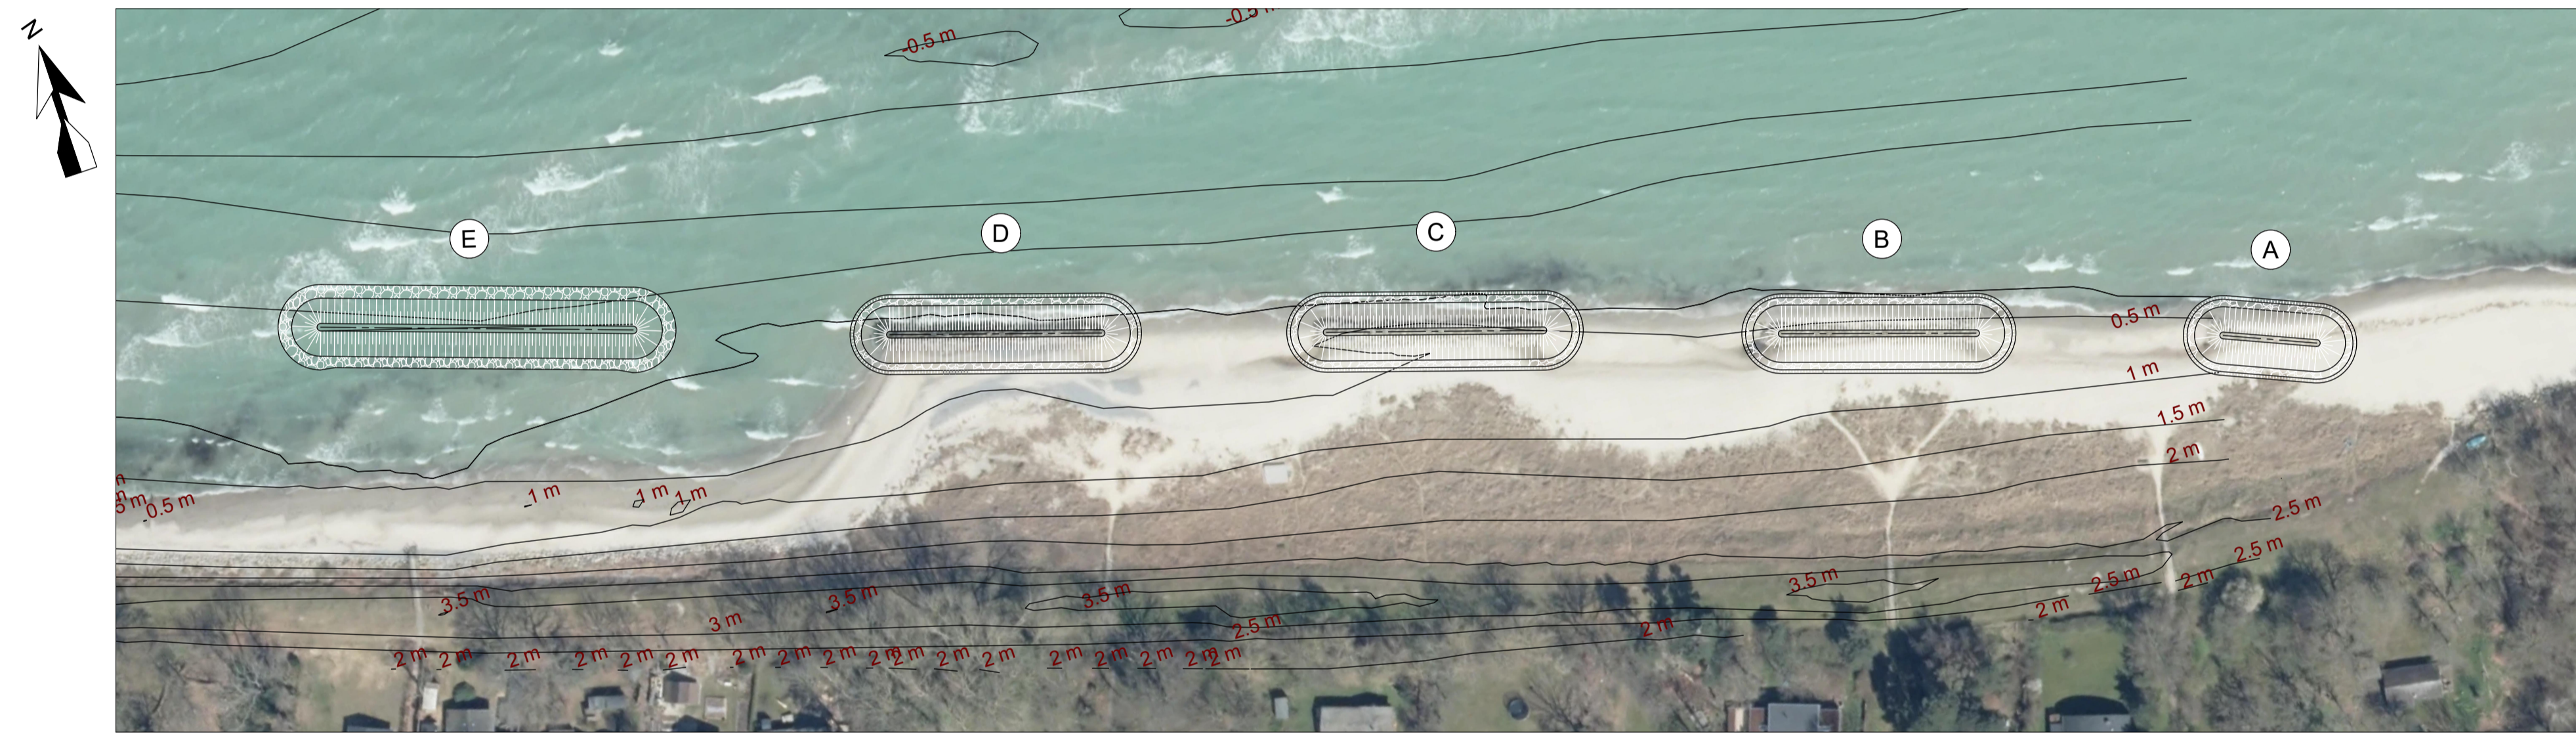

PLAN
Skala: 1:1000

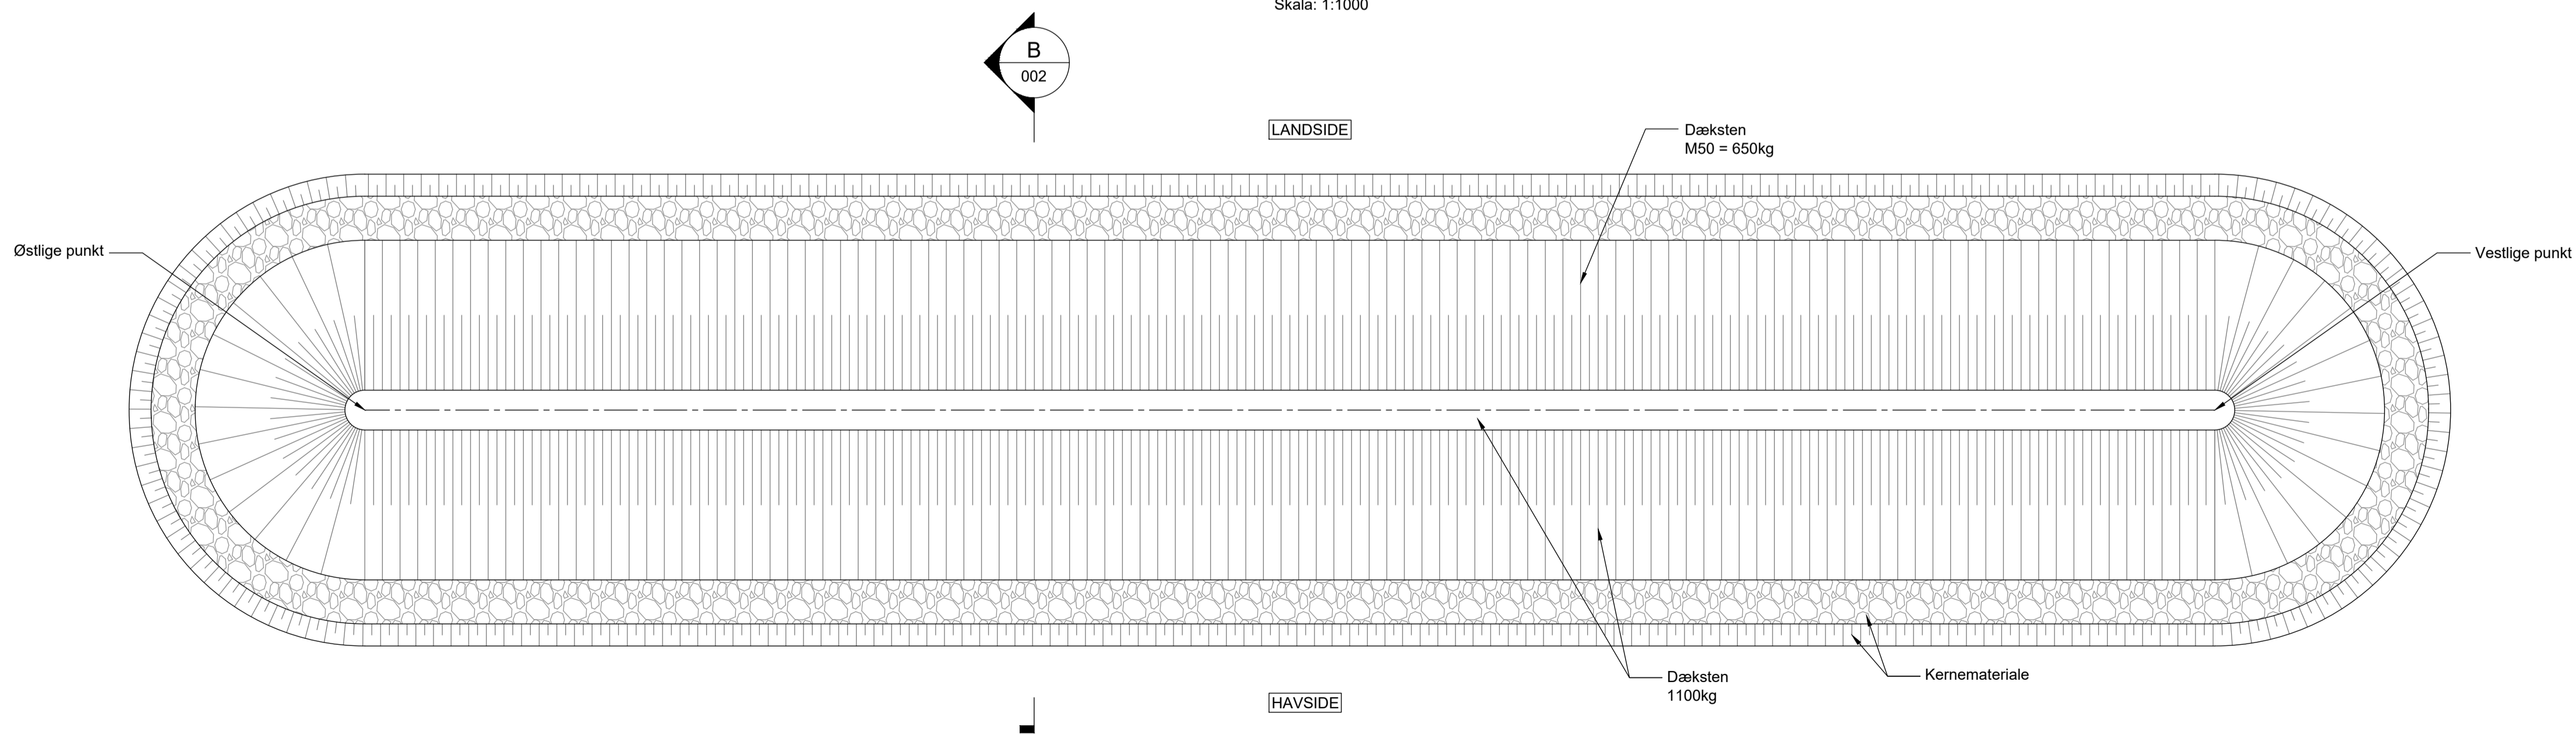

TYPISK PLAN
Scale: 1:150

1	ANSØGNING	18.04.24	JVCC	KARH	JBUN	JBUN
0	1. UDGAVE	22.03.24	JVCC	KARH	JBUN	JBUN
VER	BEMÆRKNINGER	DATO	TEGN.	UDARB.	KONTROL	GODKENDT

KUNDE:
ULVSHALE-FÆLLESSKOV DIGELAG

RÅDGIVER:
COWI
COWI A/S
Parallevej 2
2800 Kongens Lyngby
Denmark
Tlf +45 56 40 00 00
Fax +45 56 40 99 99
www.cowi.com

PROJEKT TITEL:
ULVSHALE-FÆLLESSKOV DIGELAG

TITEL:
PLANTEGNING FOR EKSISTERENDE BØLGEBRYDERE

DETTE ER EN CAD TEGNING OG MÅ IKKE ÆNDRES MANUELT

STR.: A1	MAL: SOM VIST	DATO: 18.04.2024	VER:
TEGNINGNR. A256285-TG-003			1